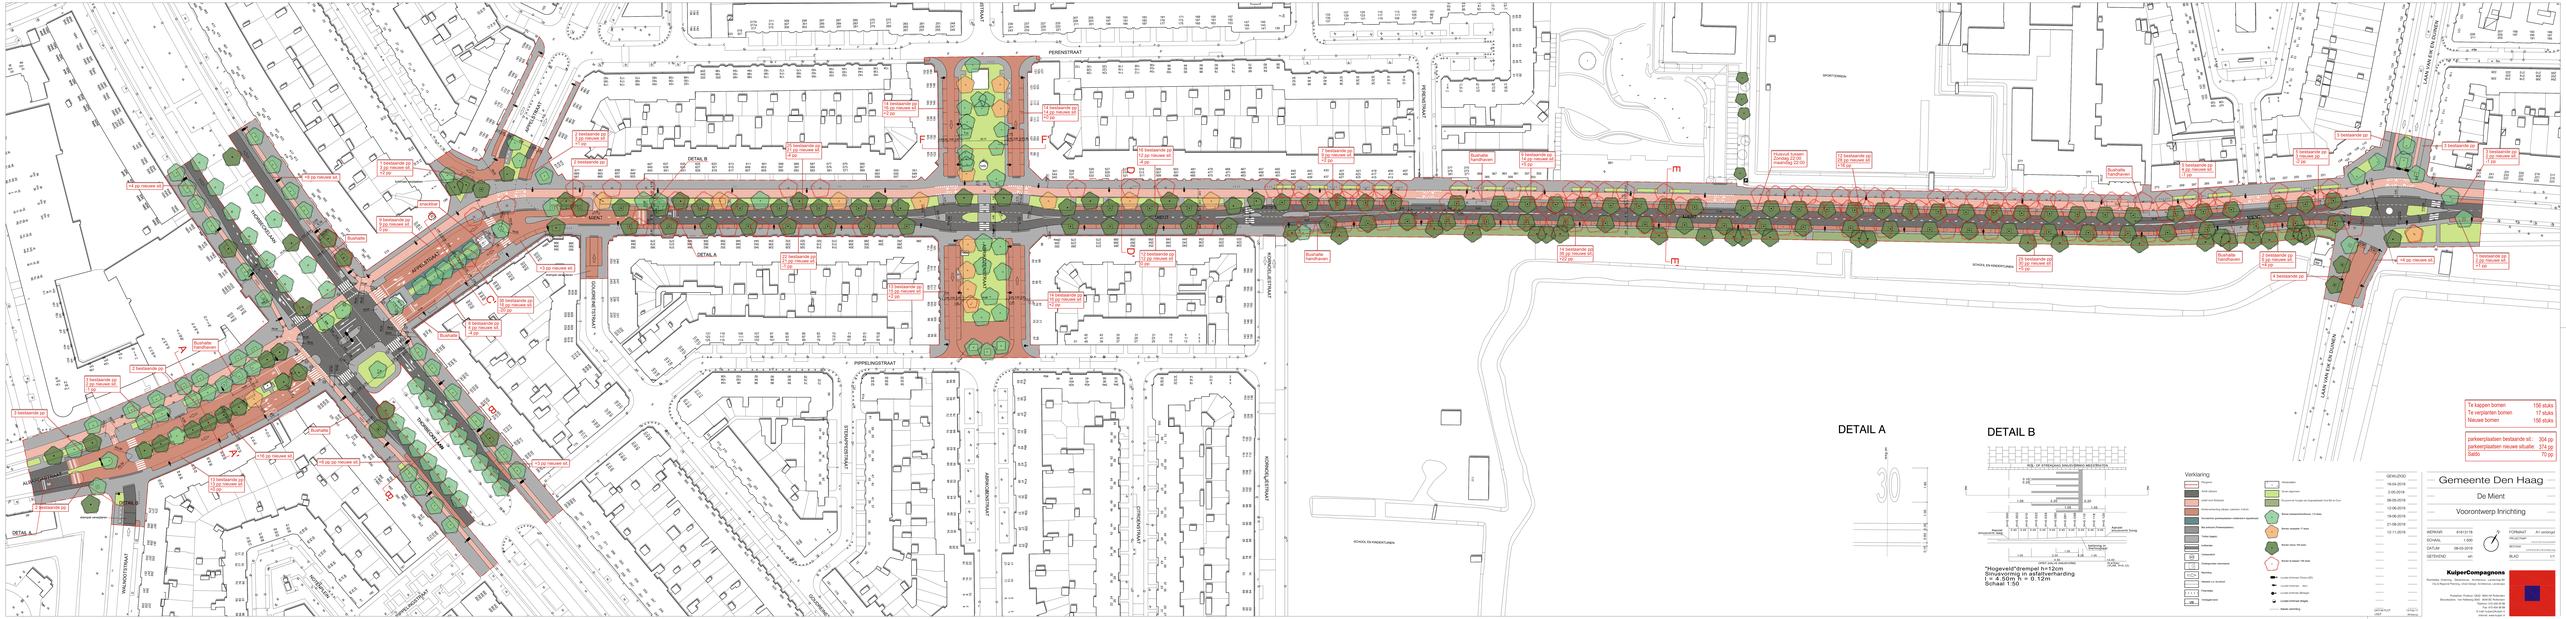
PERENSTRAAT
DE MIENT
PIPPELINGSTRAAT
SCHOOL EN KINDERTUINEN
SPORTERPARK
LAAN VAN DE DUINEN
DETAIL A
DETAIL B
DETAIL C
DETAIL D
Te kappen bomen 156 stuks
Te verplanten bomen 17 stuks
Nieuwe bomen 156 stuks
parkeerplaatsen bestaande st.: 304 pp
parkeerplaatsen nieuwe situatie: 374 pp
Saldo 70 pp
Verklaring
Gemeente Den Haag
De Mient
Voorontwerp Inrichting
KUIPERCOMPAGNONS