



Ingenieursbureau Den Haag

Retouradres Postbus 12 651 2500 DP Den Haag

Hoogheemraadschap van Delfland
Team Plannen
Postbus 3061
2601 DB DELFT

Uw brief van

Uw kenmerk

Ons kenmerk
SB/2011/3976

Aantal bijlagen

Onderwerp
Gouverneurlaan vervangen riolering en herinrichting Diensten en
Bedrijvenprocedure
Opdrachtnummer
95009895

Datum
27 april 2011

Geachte heer, mevrouw,

Namens onze opdrachtgever, Dienst Stadsbeheer delen wij u mede dat bij ons bureau werkzaamheden in voorbereiding zijn op bovengenoemde locatie. De werkzaamheden zijn aangegeven op de bijlagen bij deze brief. De uitvoering van de werkzaamheden zal volgens het thans bekende tijdschema plaatsvinden tussen februari 2012-mei 2013.

Gaarne vernemen wij van u of deze werkzaamheden aanleiding geven tot het maken van opmerkingen. Tevens verzoeken wij u een gewaarmerkte witdruk te retourneren.

Uw reactie ontvangen wij graag voor 15 juni 2011.

Hoogachtend,

M G van Dijk
Civiele Techniek Voorbereiding


Bijlagen cd-rom met tekeningen
in pdf 2011-12518, 2011-12519, 2011-12520, 2011-12521, 2011-12522 en 2011-12523
totaal bestand Diensten- en Bedrijvenprocedure in dgn formaat en dxf formaat

Op verzoek kunt een set witdrukken ontvangen, neem dan contact op met [michiel overduin@denhaag.nl](mailto:michiel.overduin@denhaag.nl)

legenda tek nr 98-2026, indien niet bijgesloten n v t

Inlichtingen bij
M Overduin
Bezoekadres
1e Haagpoort 25
WWW.DENHAAG.NL/IBDH

Doorkiesnummer
070 353 67 34
Faxnummer
070 353 68 97
E mail [michiel overduin@denhaag.nl](mailto:michiel.overduin@denhaag.nl)

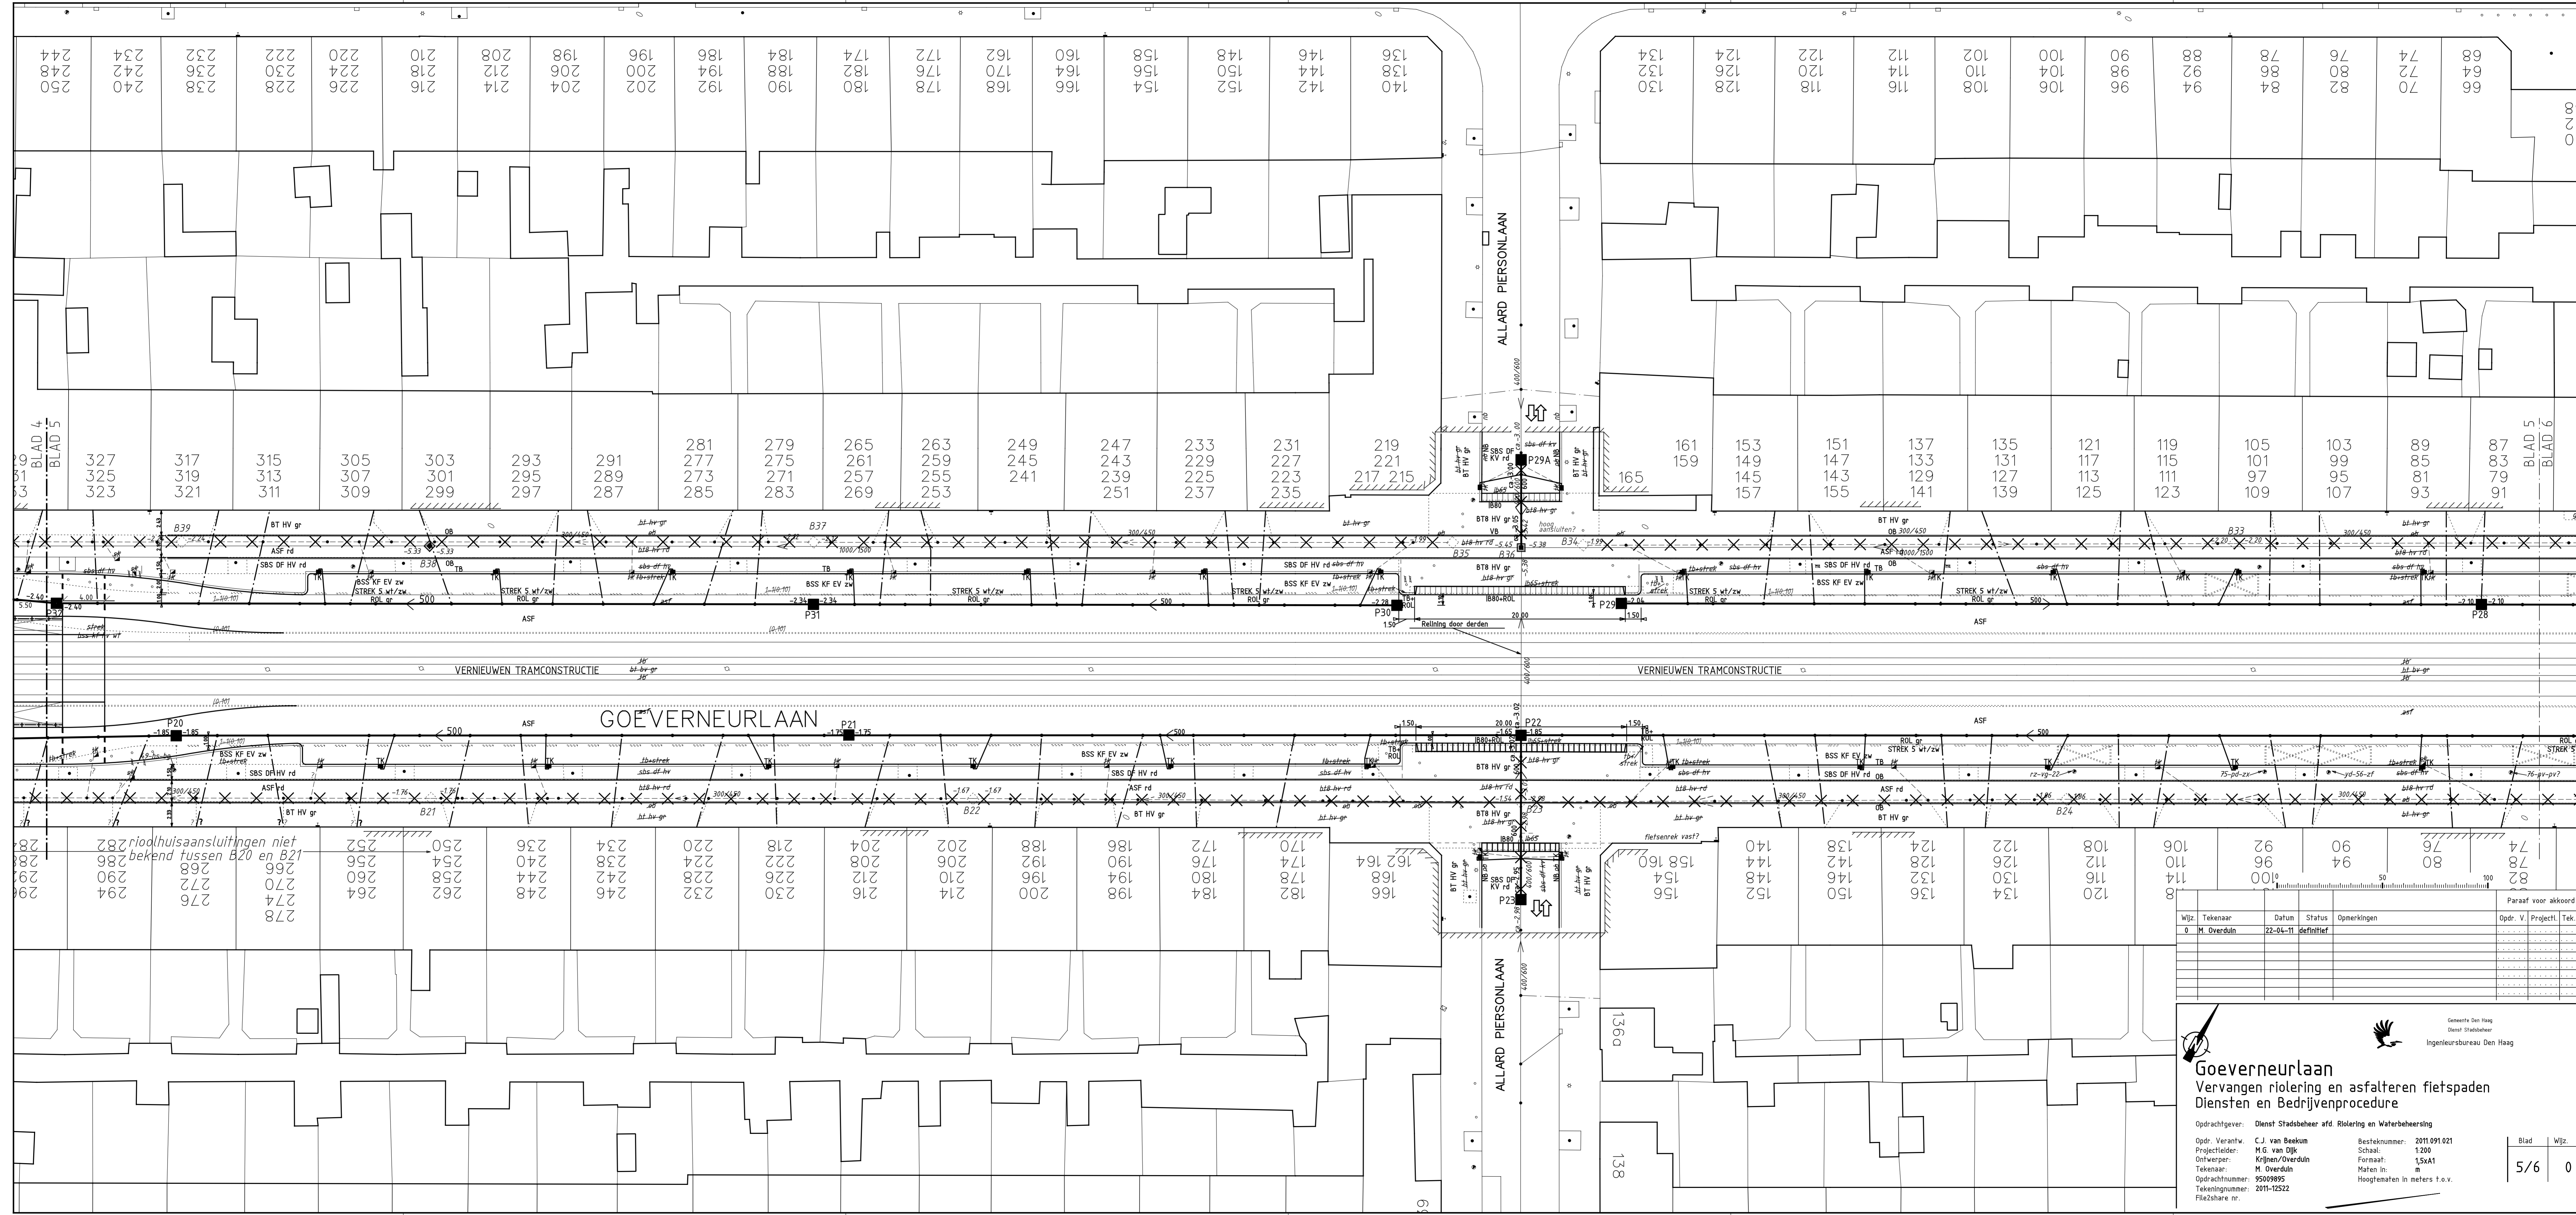

Wijz.	Tekenaar	Datum	Status	Opmerkingen	Opdr. V.	Projectl.	Tek.
0	M. Overduin	22-04-11	definitief				




Goeverneurlaan
 Vervangen riolering en asfalteren fietspaden
 Diensten en Bedrijvenprocedure

Opdrachtgever: Dienst Stadsbeheer afd. Riolering en Waterbeheersing
 Opdr. Verantw. C.J. van Beekum
 Projectleider: M.G. van Dijk
 Ontwerper: Krijnen/Overduin
 Tekenaar: M. Overduin
 Opdrachtnummer: 95009895
 Tekeningsnummer: 2011-12522
 FileShare nr.

Besteknummer: 2011 091 021
 Schaal: 1:200
 Formaat: 15xA1
 Maat in: m
 Hoogtematen in meters f.o.v.

Paraaf voor akkoord
 Opdr. V. Projectl. Tek.

Blad 5/6
 Wijz. 0

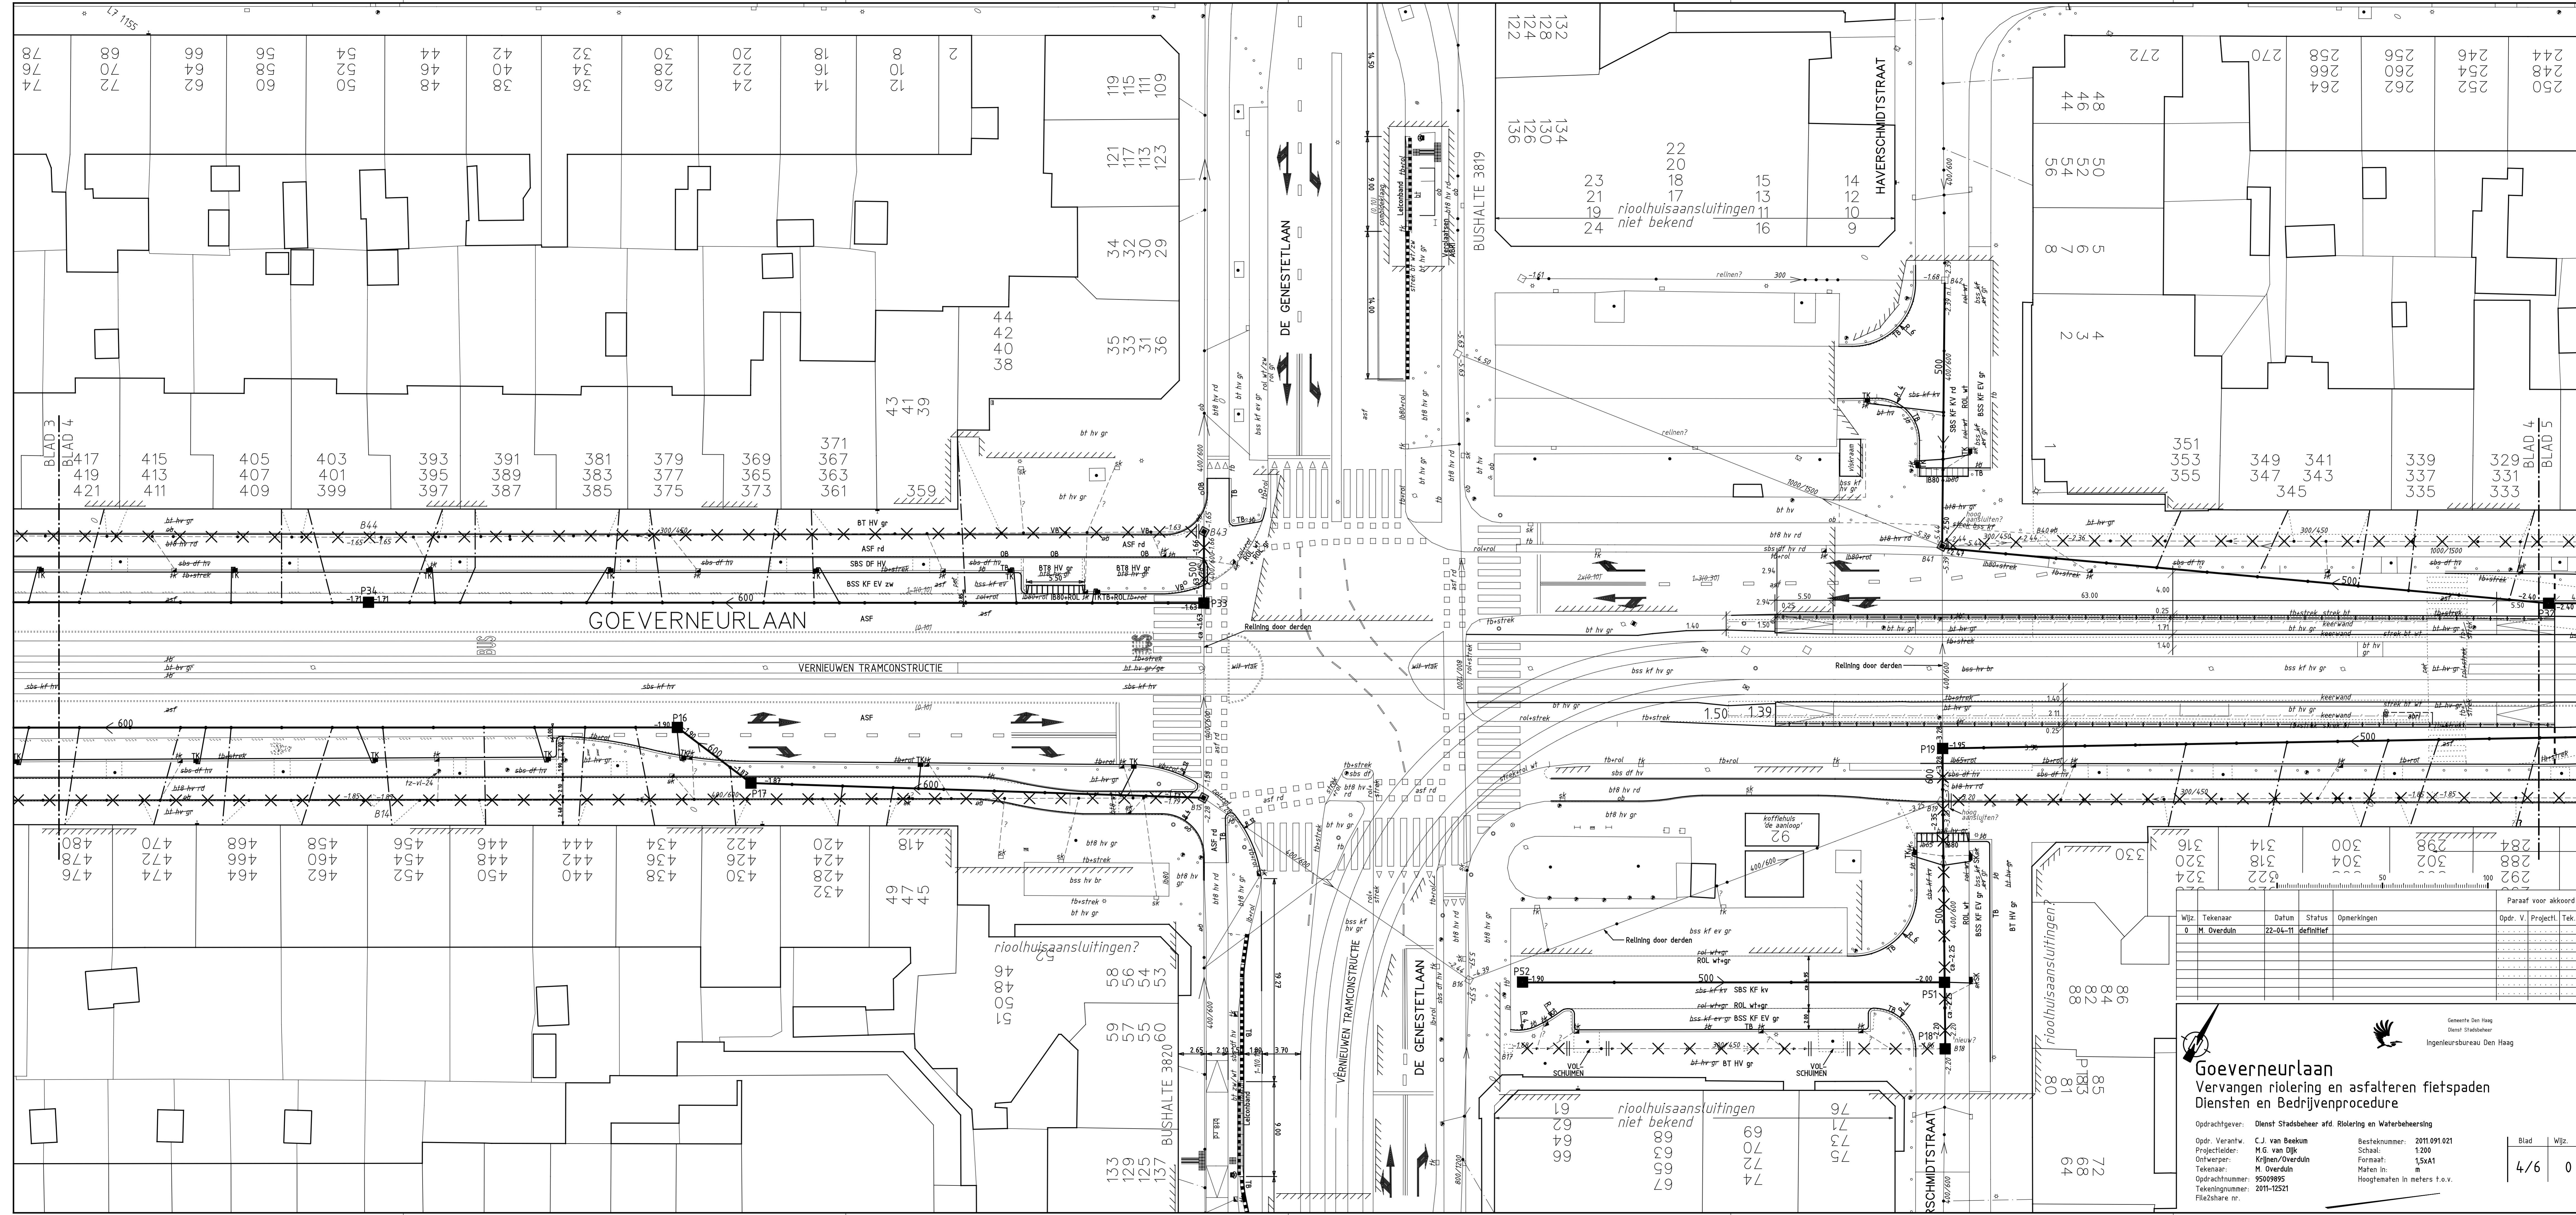

Wijz.	Tekenaar	Datum	Status	Opmerkingen	Opdr. V.	Project.	Tek.
0	M. Overduin	22-04-11	definitief				

Wijz.	Tekenaar	Datum	Status	Opmerkingen	Opdr. V.	Project.	Tek.
0	M. Overduin	22-04-11	definitief				

Gemeente Den Haag
 Dienst Stadsbeheer
 Ingenieursbureau Den Haag


Goeverneurlaan

Vervangen riolering en asfalteren fietspaden
 Diensten en Bedrijvenprocedure

Opdrachtgever: Dienst Stadsbeheer afd. Riolering en Waterbeheersing
 Opdr. Verantw. C.J. van Beekum
 Projectleider: M.G. van Dijk
 Ontwerper: Krijnen/Overduin
 Tekenaar: M. Overduin
 Opdrachtnummer: 95009895
 Tekeningsnummer: 2011-12521
 FileShare nr.

Besteknummer: 2011 091 021
 Schaal: 1:200
 Formaat: 15x11
 Maat in: m
 Hoogtematen in meters t.o.v.

Blad	Wijz.
4/6	0

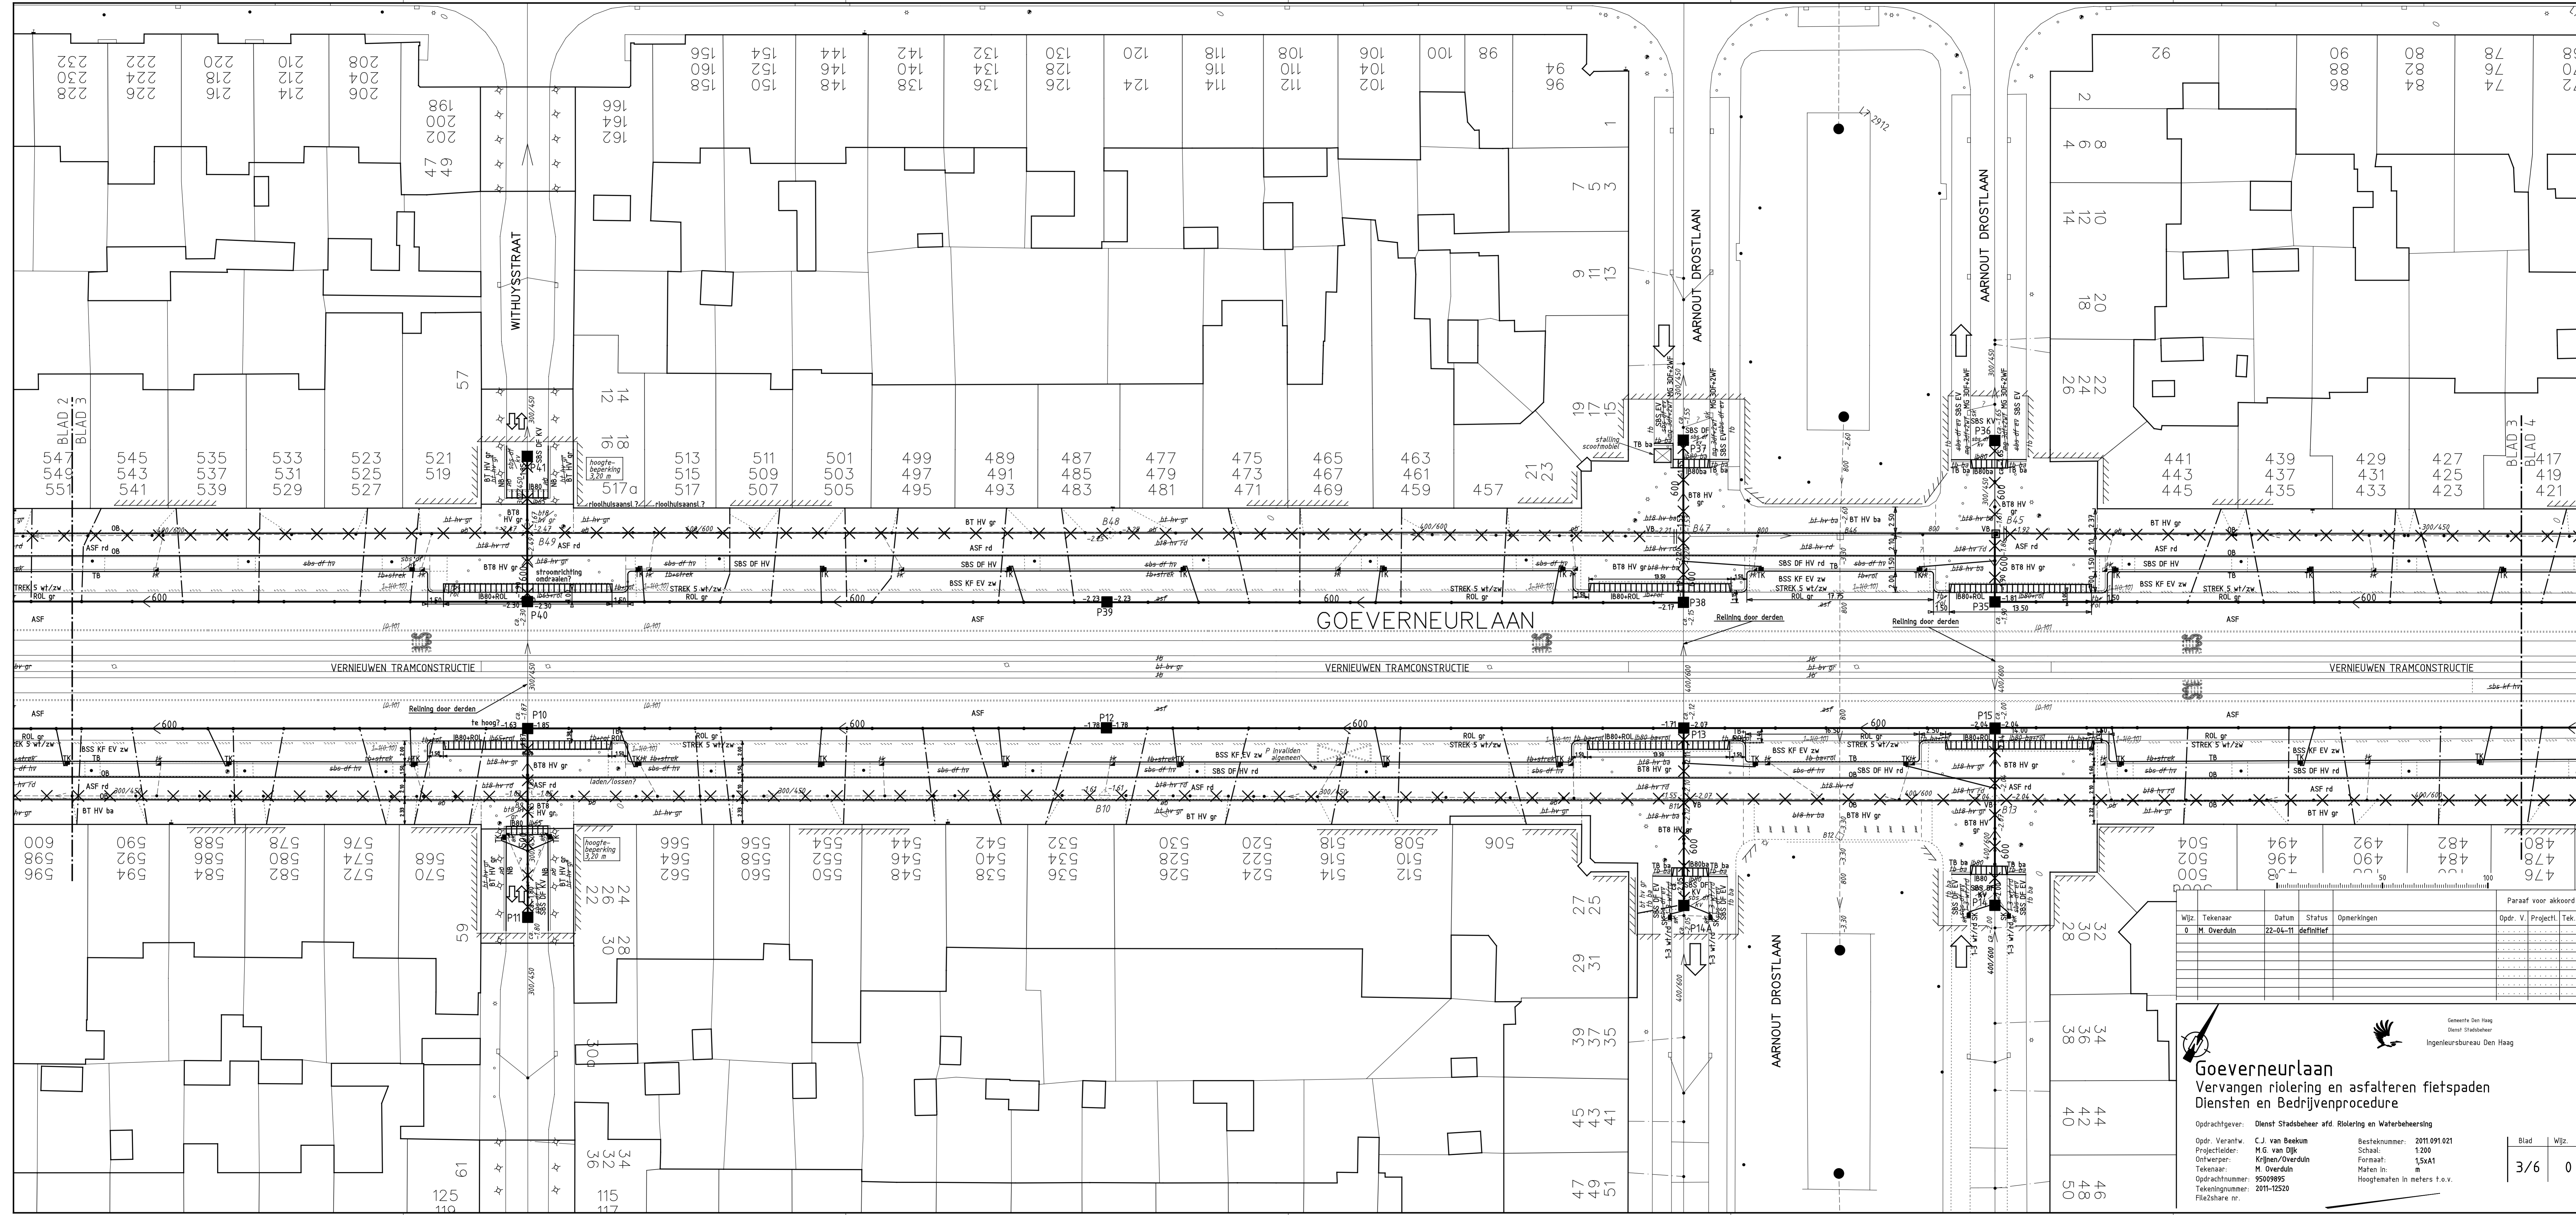

Wijz.	Tekenaar	Datum	Status	Opmerkingen	Opdr. V.	Project	Tek.
0	M. Overduin	22-04-11	definitief				


Paraf voor akkoord	



Goeverneurlaan
 Vervangen riolering en asfalteren fietspaden
 Diensten en Bedrijvenprocedure

Opdrachtgever: Dienst Stadsbeheer afd. Riolering en Waterbeheersing
 Opdr. Verantw.: C.J. van Beekum
 Projectleider: M.G. van Dijk
 Ontwerper: Krijnen/Overduin
 Tekenaar: M. Overduin
 Opdrachtnummer: 95009895
 Tekeningsnummer: 2011-12520
 Besteknummer: 2011 091 021
 Schaal: 1:200
 Formaat: 1,5x1
 Maat in: m
 Hoogtematen in meters f.o.v.

Blad: 3/6
 Wjz.: 0

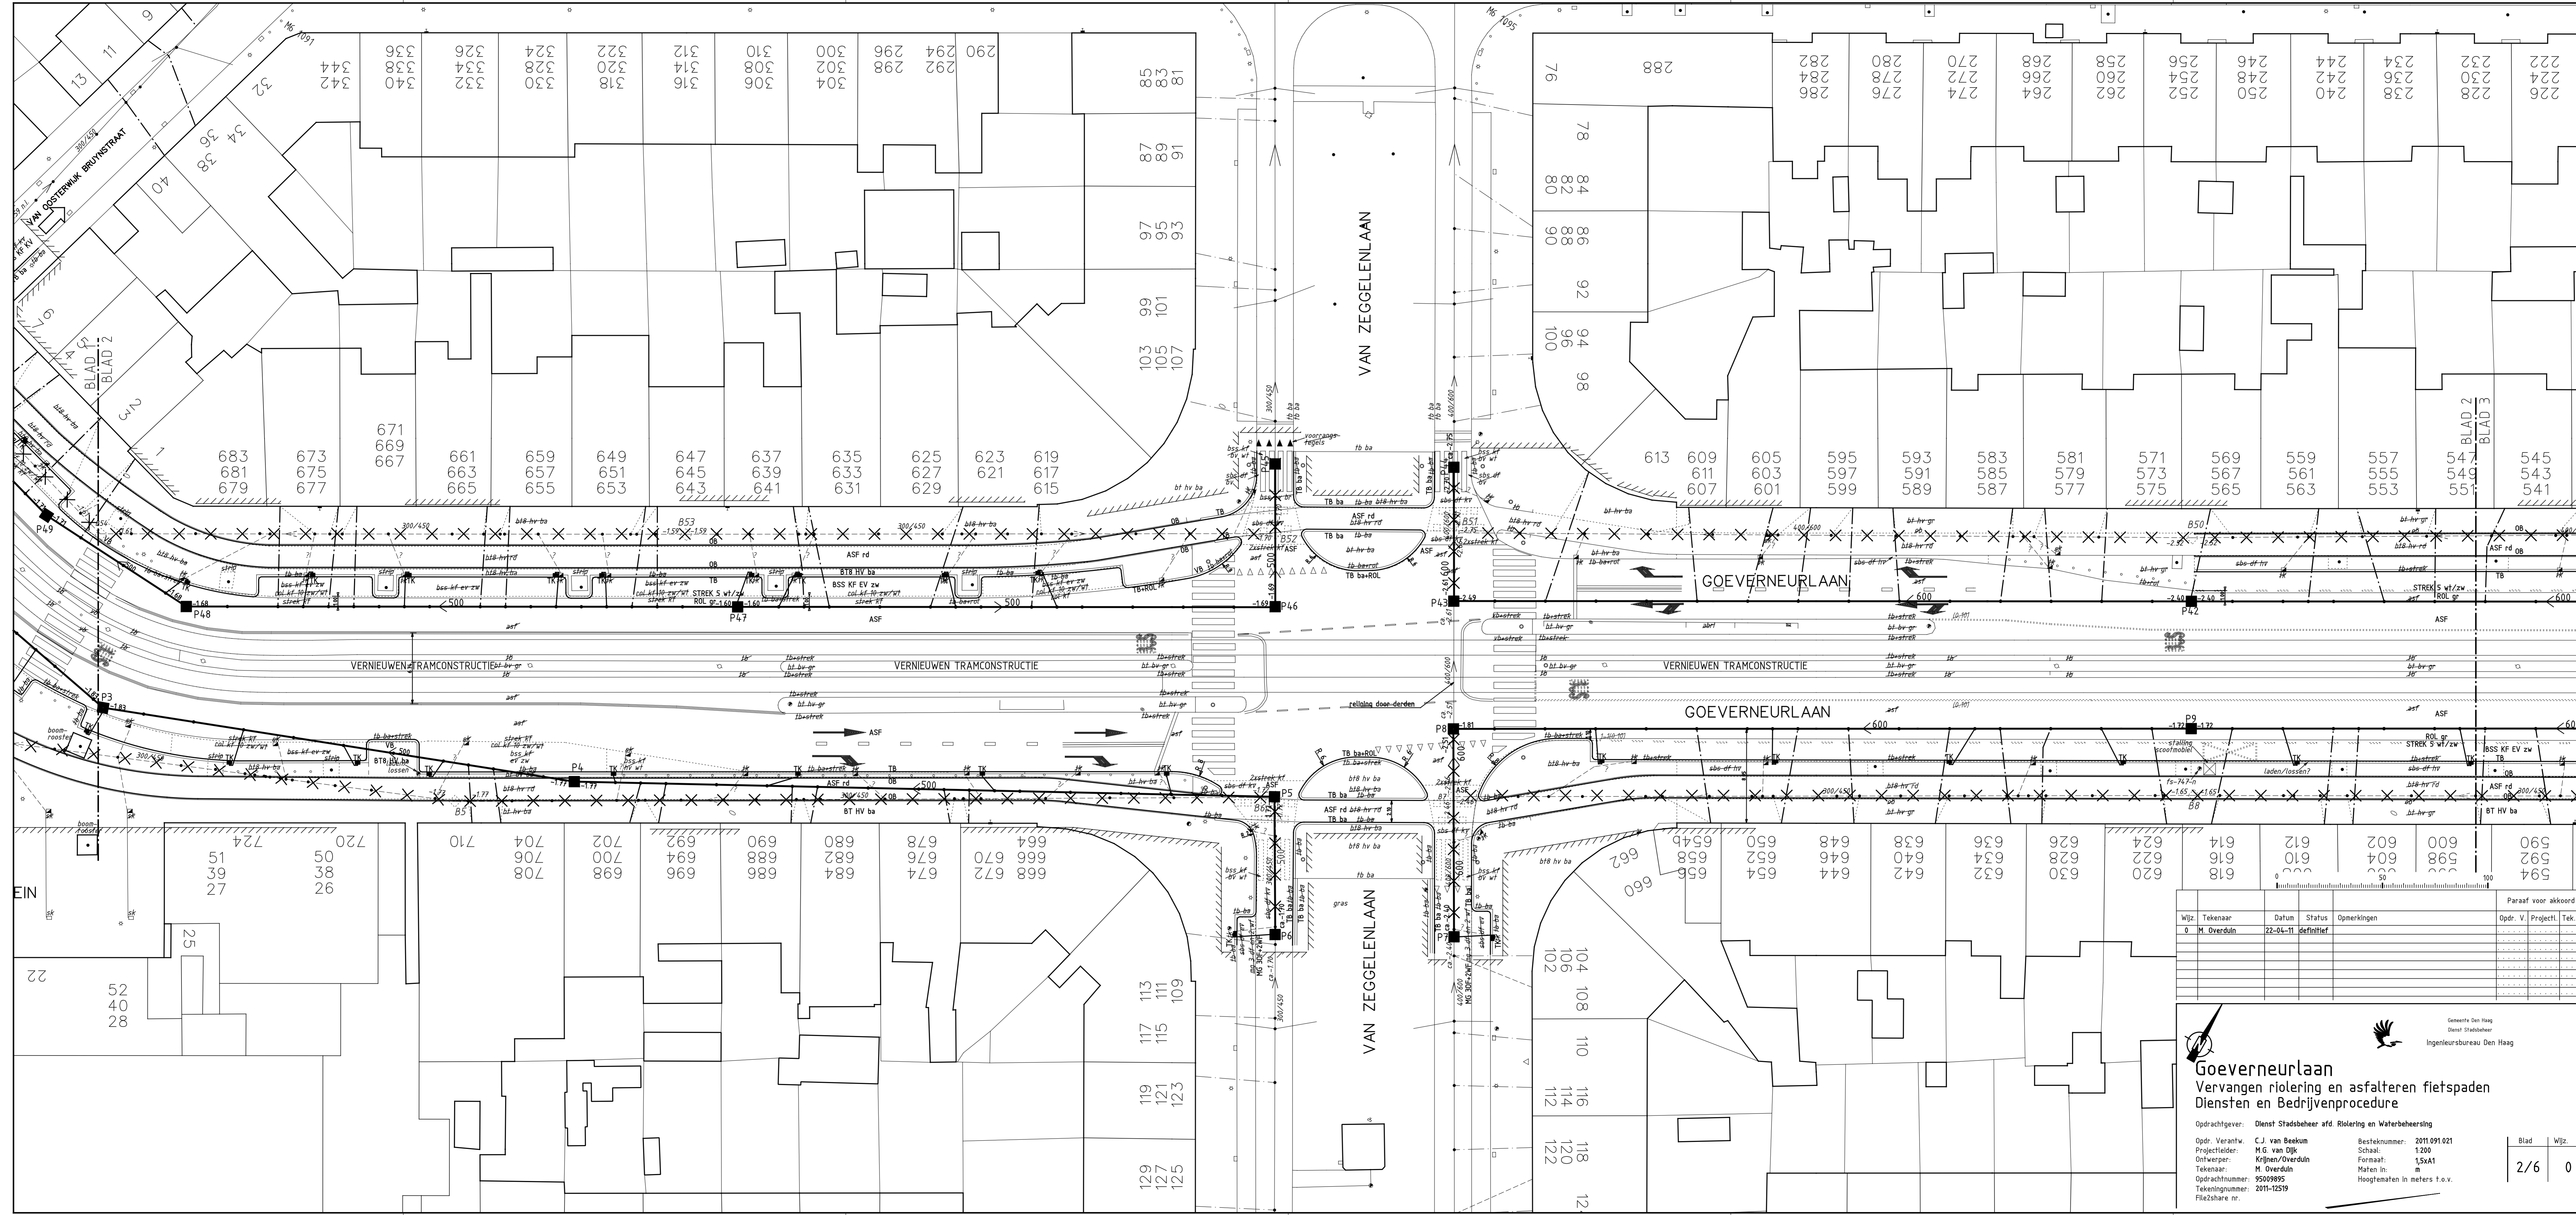

Wijz.	Tekenaar	Datum	Status	Opmerkingen	Opdr. V.	Project	Tek.
0	M. Overduin	22-04-11	definitief				



 Gemeente Den Haag
 Dienst Stadsbeheer
 Ingenieursbureau Den Haag


Goeverneurlaan
 Vervangen riolering en asfalteren fietspaden
 Diensten en Bedrijvenprocedure

Opdrachtgever: Dienst Stadsbeheer afd. Riolering en Waterbeheersing
 Opdr. Verantw. C.J. van Beekum
 Projectleider: M.G. van Dijk
 Ontwerper: Krijnen/Overduin
 Tekenaar: M. Overduin
 Opdrachtnummer: 95009895
 Tekeningsnummer: 2011-12519
 Bestandnaam: K:\N\N\ICT\Goeverneurlaan\03_Bestektekening\Goeverneurlaan basis bestek.dgn, Plot sheet 4



Besteknummer: 2011 091 021
 Schaal: 1:200
 Formaat: 1,5x1,1
 Maat in: m
 Hoogtematen in meters f.o.v.

Paraaf voor akkoord
 Opdr. V. Project Tek.

Blad 2/6
 Wijz. 0

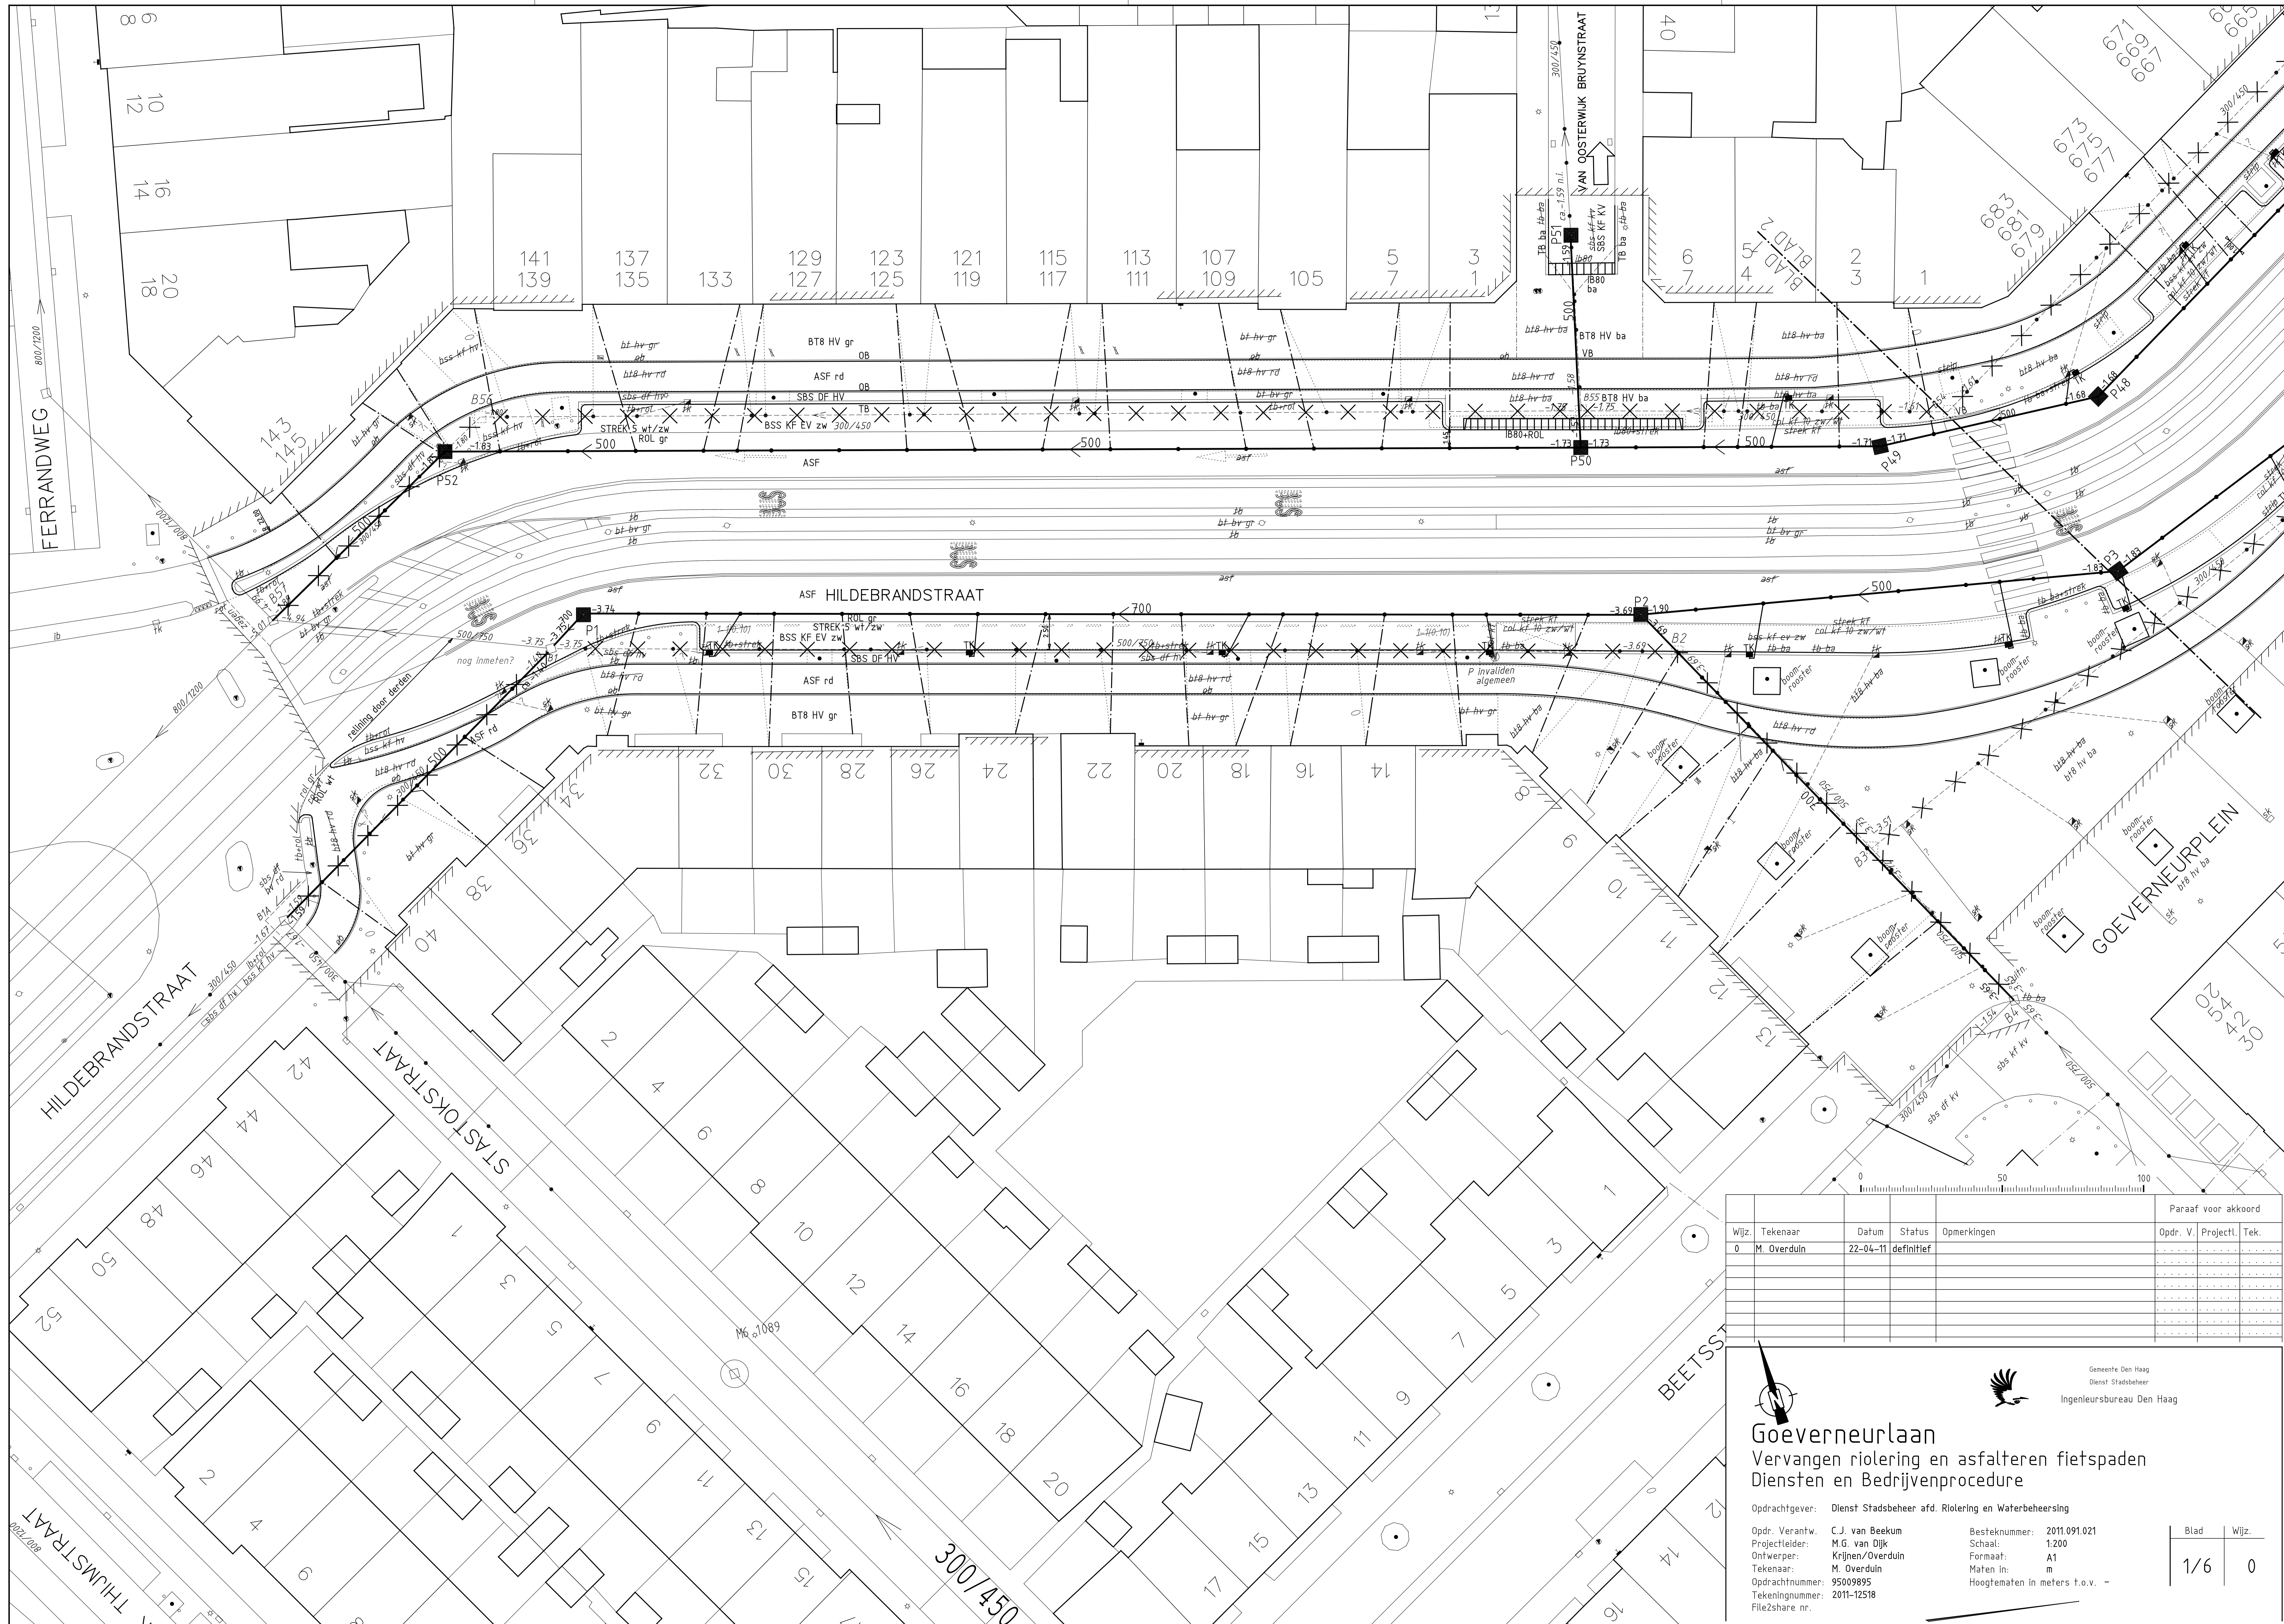

Wijz.	Tekenaar	Datum	Status	Opmerkingen	Paraaf voor akkoord
0	M. Overdul	22-04-11	definitief		Opdr. V. Projectl. Tek.

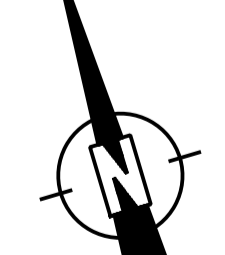


 Gemeente Den Haag
 Dienst Stadsbeheer
 Ingenieursbureau Den Haag

Gouverneurlaan

Vervangen riolering en asfalteren fietspaden Diensten en Bedrijvenprocedure

Opdrachtgever: Dienst Stadsbeheer afd. Riolering en Waterbeheersing
 Opdr. Verantw. C.J. van Beekum Besteknummer: 2011.091.021
 Projectleider: M.G. van Dijk Schaal: 1:200
 Ontwerper: Krijnen/Overdul Formaat: A1
 Tekenaar: M. Overdul Maten in: m
 Opdrachtnummer: 95009895 Hoogtematen in meters t.o.v. -
 Tekeningsnummer: 2011-12518
 FileShare nr.

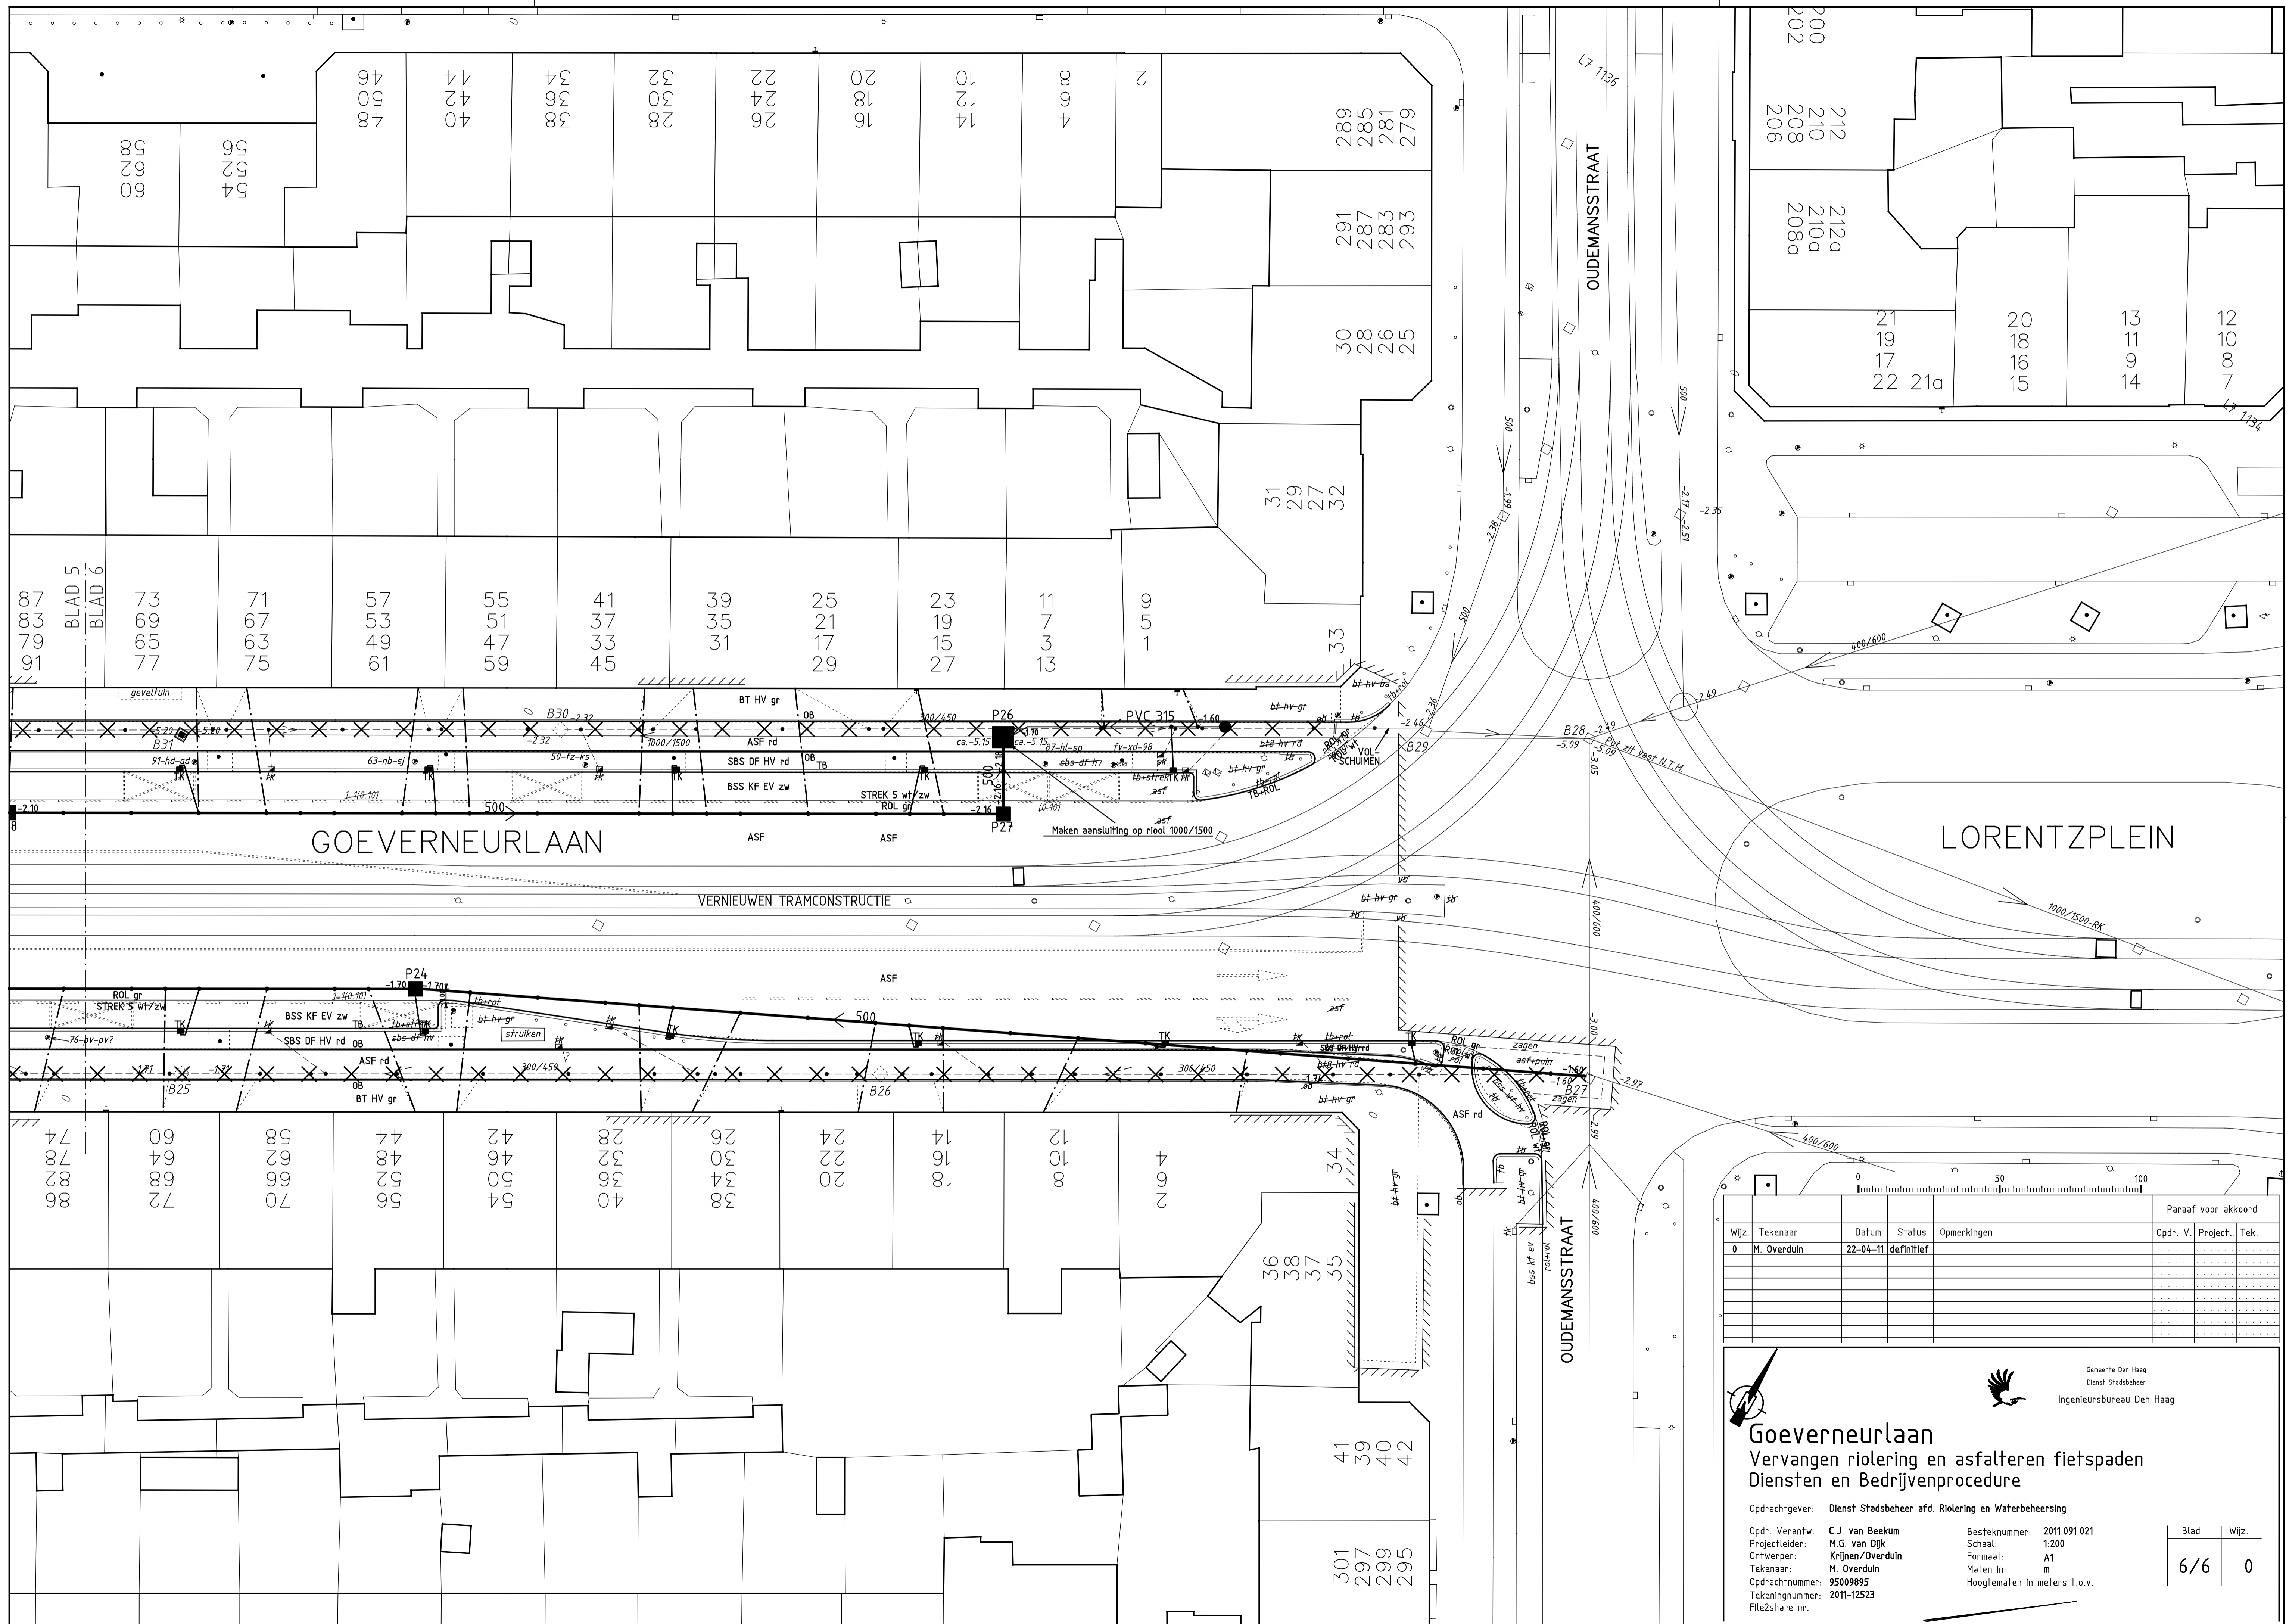Blad	Wijz.
1/6	0



Wijz.	Tekenaar	Datum	Status	Opmerkingen	Paraaf voor akkoord
0	M. Overdun	22-04-11	definitief		Opdr. V. Projectl. Tek.

Geneente Den Haag
Dienst Stadsbeheer
Ingenieursbureau Den Haag

Goeverneurlaan

Vervangen riolering en asfalteren fietspaden Diensten en Bedrijvenprocedure

Opdrachtgever: Dienst Stadsbeheer afd. Riolering en Waterbeheersing

Opdr. Verantw. C.J. van Beekum	Besteknummer: 2011.091.021
Projectleider: M.G. van Dijk	Schaal: 1:200
Ontwerper: Krijnen/Overdun	Formaat: A1
Tekenaar: M. Overdun	Maten in: m
Opdrachtnummer: 95009895	Hoogtematen in meters t.o.v.
Tekeningnummer: 2011-12523	
FileZshare nr.	

Blad	Wijz.
6/6	0